


ÚZEMNÝ PLÁN OBCE DÚBRAVKA

SCHÉMA ZÁVÄZNÝCH ČASTÍ RIEŠENIA A VEREJNOPROSPEŠNÝCH STAVIEB

NÁVRH

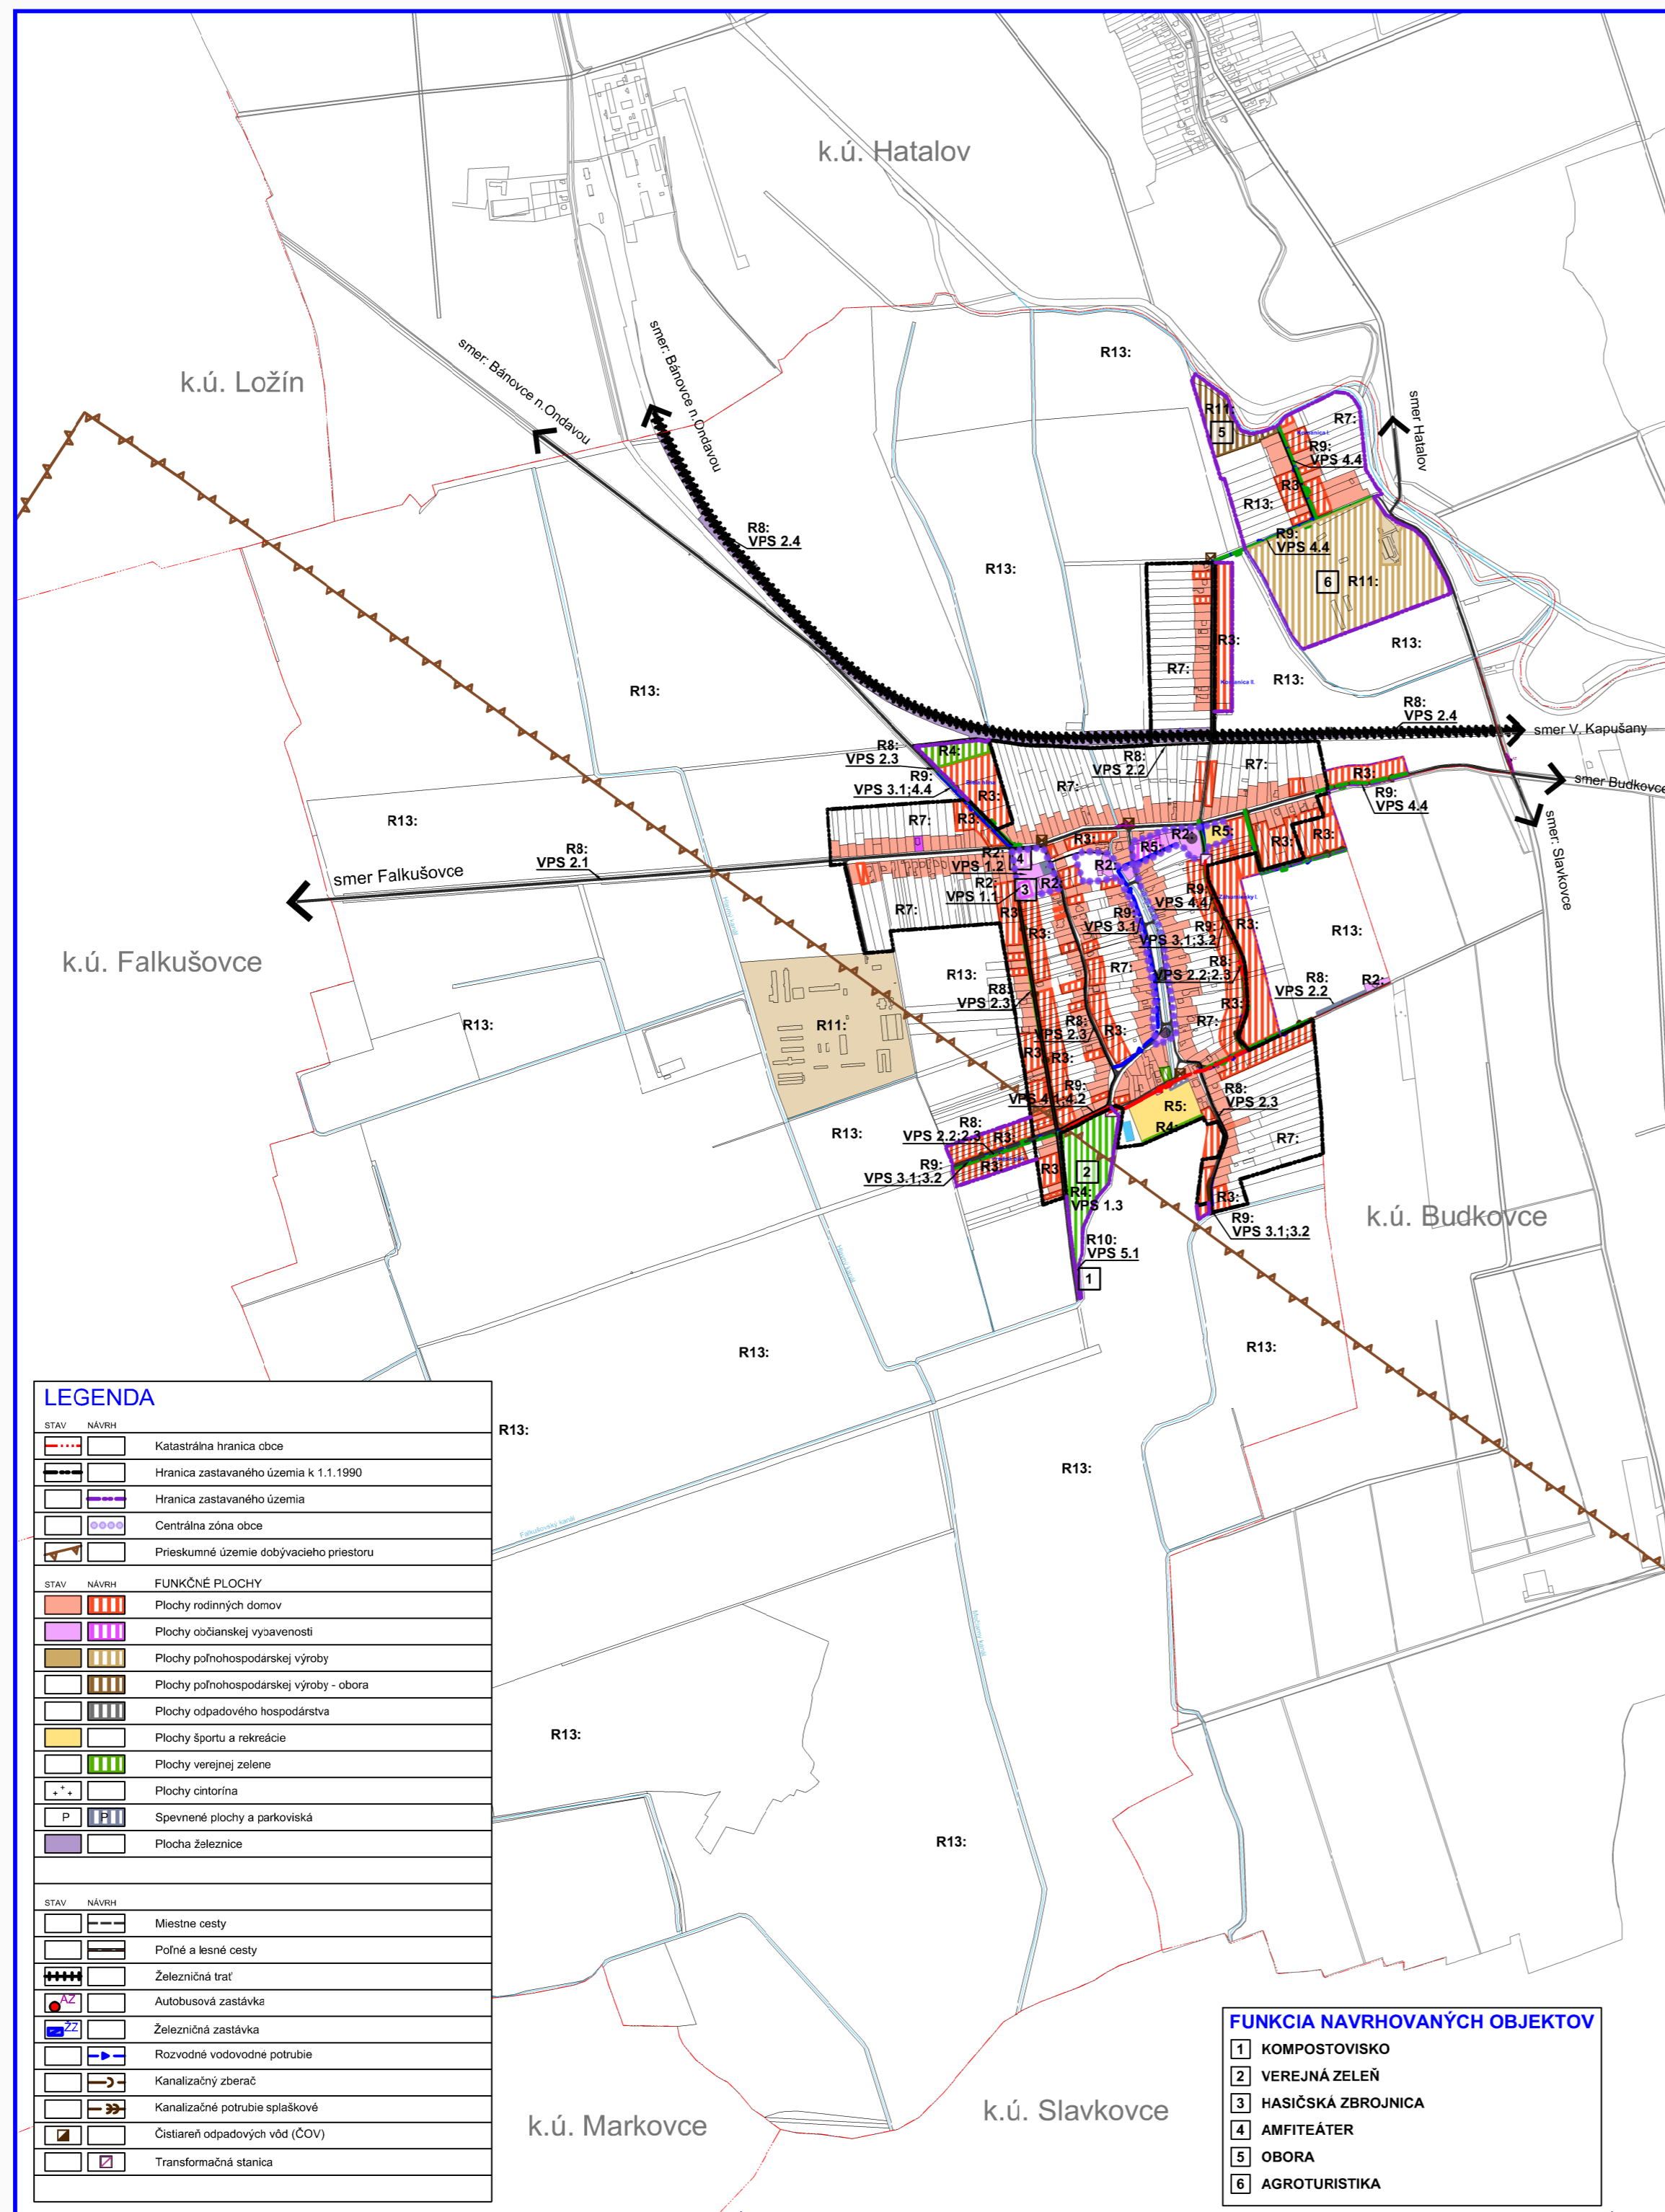

**ZOZNAM VEREJNOPROSPEŠNÝCH STAVIEB
V ZMYSLE §12, odst.6, pís. l. a odst.7. pís. b., vyhl. č.55/2001 Z.z.**

VPS-1 STAVBY PRE OBČIANSKU VYBAVENOSŤ:
 VPS-1.1. PLOCHA PRE HASIČSKÚ ZBRŮJNICU (3)
 VPS-1.2. REKONŠTRUKCIA OBECNEHO ÚRADU A KULTÚRNEHO DOMU
 VPS-1.3. PLOCHA VEREJNEJ ZELENÉ - resúkromného charakteru (2)

VPS-2 STAVBY PRE DOPRAVU:
 VPS-2.1. REKONŠTRUKCIA CESTY III/3764
 (Vrátane dopravných zariadení, cestných mostov a vjazdov)
 VPS-2.2. REKONŠTRUKCIA A VÝSTAVBA MIESTNYCH A POĽNÝCH CIEST
 (Nesúkrom. charakteru, vrátane dopr. zariadení, parkovacích plôch a vjazdov)
 VPS-2.3. VÝSTAVBA PEŠÍCH CIEST A CYKLOTURISTICKÝCH TRÁS
 VPS-2.4. MODERNIZÁCIA ŽELEZNIČNEJ ŠIROKOROZCHODNEJ TRATE

VPS-3 STAVBY PRE VODNÉ HOSPODÁRSTVO:
 VPS-3.1. STAVBY ZÁSOBOVACÍCH VODOVOD, POTRUBÍ A TECHN. ZARIADENÍ
 PRE ZÁSOBOVANIE VODOU
 VPS-3.2. STAVBY HLAVNÝCH ZBERAČŮV KANALIZAČNEJ SIETE (vrátane koridorov trás
 nadväzujúcich uličných sŕok a prečerpávacích staníc)

VPS-4 STAVBY PRE ENERGETICKÉ ZARIADENIA, TELEKOMUNIKÁCIE, ROZVODY PLYNU:
 VPS-4.1. STAVBY REKONŠTRUKCIE A VÝSTAVBA VN a NN ELEKTRICKEJ SIETE
 VPS-4.2. STAVBY REKONŠTRUKCIE A VÝSTAVBA NOVÝCH TRAFOSTANÍC
 VPS-4.3. STAVBY TELEKOMUNIKAČNEJ KÁBLOVEJ SIETE A SÚVISIACICH ZARIADENÍ
 VPS-4.4. STAVBY ROZŠÍRENIA STL ROZVODOV PLYNU A PLYNÁRENSKÝCH ZARIADENÍ

VPS-5 STAVBY V OBLASTI OCHRANY A TVORBY ŽIVOTNÉHO PROSTREDIA:
 VPS-5.1. PLOCHA PRE OBECNÉ KOMPOSTOVISKO (1)

ZOZNAM REGULATÍVOV

R1: CENTRUM OBCE
 R2: PLOCHY OBČIANSKEJ VYBAVENOSTI
 R3: PLOCHY BÝVANIA - RODINNÉ DOMY
 R4: PLOCHY VEREJNEJ ZELENÉ
 R5: PLOCHY ŠPORTU A REKREÁCIE
 R6: PLOCHA CINTORÍNA
 R7: PLOCHY ZÁHRAD
 R8: PLOCHY DOPRAVY
 R9: PLOCHY TECHNICKEJ VYBAVENOSTI
 R10: PLOCHY ODPADOVÉHO HOSPODÁRSTVA
 R11: PLOCHY POĽNOHOSPODÁRSKEJ VÝROBY
 R12: PLOCHA POĽNOHOSPODÁRSKEJ VÝROBY - OBORA
 R13: VOLNÁ POĽNOHOSPODÁRSKA KRAJINA: Plochy omeľ pôdy, trvalých trávnatých porastov

LEGENDA

STAV	NÁVRH	OPIS
---+---	---+---	Katastrálna hranica obce
---+---	---+---	Hranica zastavaného územia k 1.1.1990
---+---	---+---	Hranica zastavaného územia
---+---	---+---	Centrálna zóna obce
---+---	---+---	Prieskumné územie dobývacieho priestoru
STAV	NÁVRH	FUNKČNÉ PLOCHY
---+---	---+---	Plochy rodinných domov
---+---	---+---	Plochy občianskej vybavenosti
---+---	---+---	Plochy poľnohospodárskej výroby
---+---	---+---	Plochy poľnohospodárskej výroby - obora
---+---	---+---	Plochy odpadového hospodárstva
---+---	---+---	Plochy športu a rekreácie
---+---	---+---	Plochy verejnej zelene
---+---	---+---	Plochy cintorína
---+---	---+---	Spevnené plochy a parkoviská
---+---	---+---	Plocha železnice
STAV	NÁVRH	OPIS
---+---	---+---	Miestne cesty
---+---	---+---	Poľné a lesné cesty
---+---	---+---	Železničná trať
---+---	---+---	Autobusová zastávka
---+---	---+---	Železničná zastávka
---+---	---+---	Rozvodné vodovodné potrubie
---+---	---+---	Kanalizačný zberač
---+---	---+---	Kanalizačné potrubie splaškové
---+---	---+---	Čistiareň odpadových vôd (ČOV)
---+---	---+---	Transformačná stanica

FUNKCIA NAVRHOVANÝCH OBJEKTOV

- 1 KOMPOSTOVISKO
- 2 VEREJNÁ ZELENĚ
- 3 HASIČSKÁ ZBRŮJNICA
- 4 AMFITEÁTER
- 5 OBORA
- 6 AGROTURISTIKA

ÚZEMNÝ PLÁN OBCE DÚBRAVKA

Obstarovateľ:	Obec Dúbravka	BOSKOV s.r.o.
Odberne spôsobilé osobu (za odborného OPD):	Ing. Iveta SABAKOVÁ	Myšinska 15, 086 01 Humenné www.boskov.sk
Architekt (OPD):	Ing. arch. Marianna BOŠKOVÁ	
Časť:	NÁVRH	Zak. číslo: 202111_71
Názov výkresu:	SCHÉMA ZÁVÄZNÝCH ČASTÍ RIEŠENIA A VEREJNOPROSPEŠNÝCH STAVIEB	Dátum: 10.2024
		Mierka: 1:10000
		Číslo výkresu: 8

