


ÚZEMNÝ PLÁN OBCE DÚBRAVKA

VEREJNÉ TECHNICKÉ VYBAVENIE:
ENERGETIKA, SPOJE

NÁVRH
M 1:5000

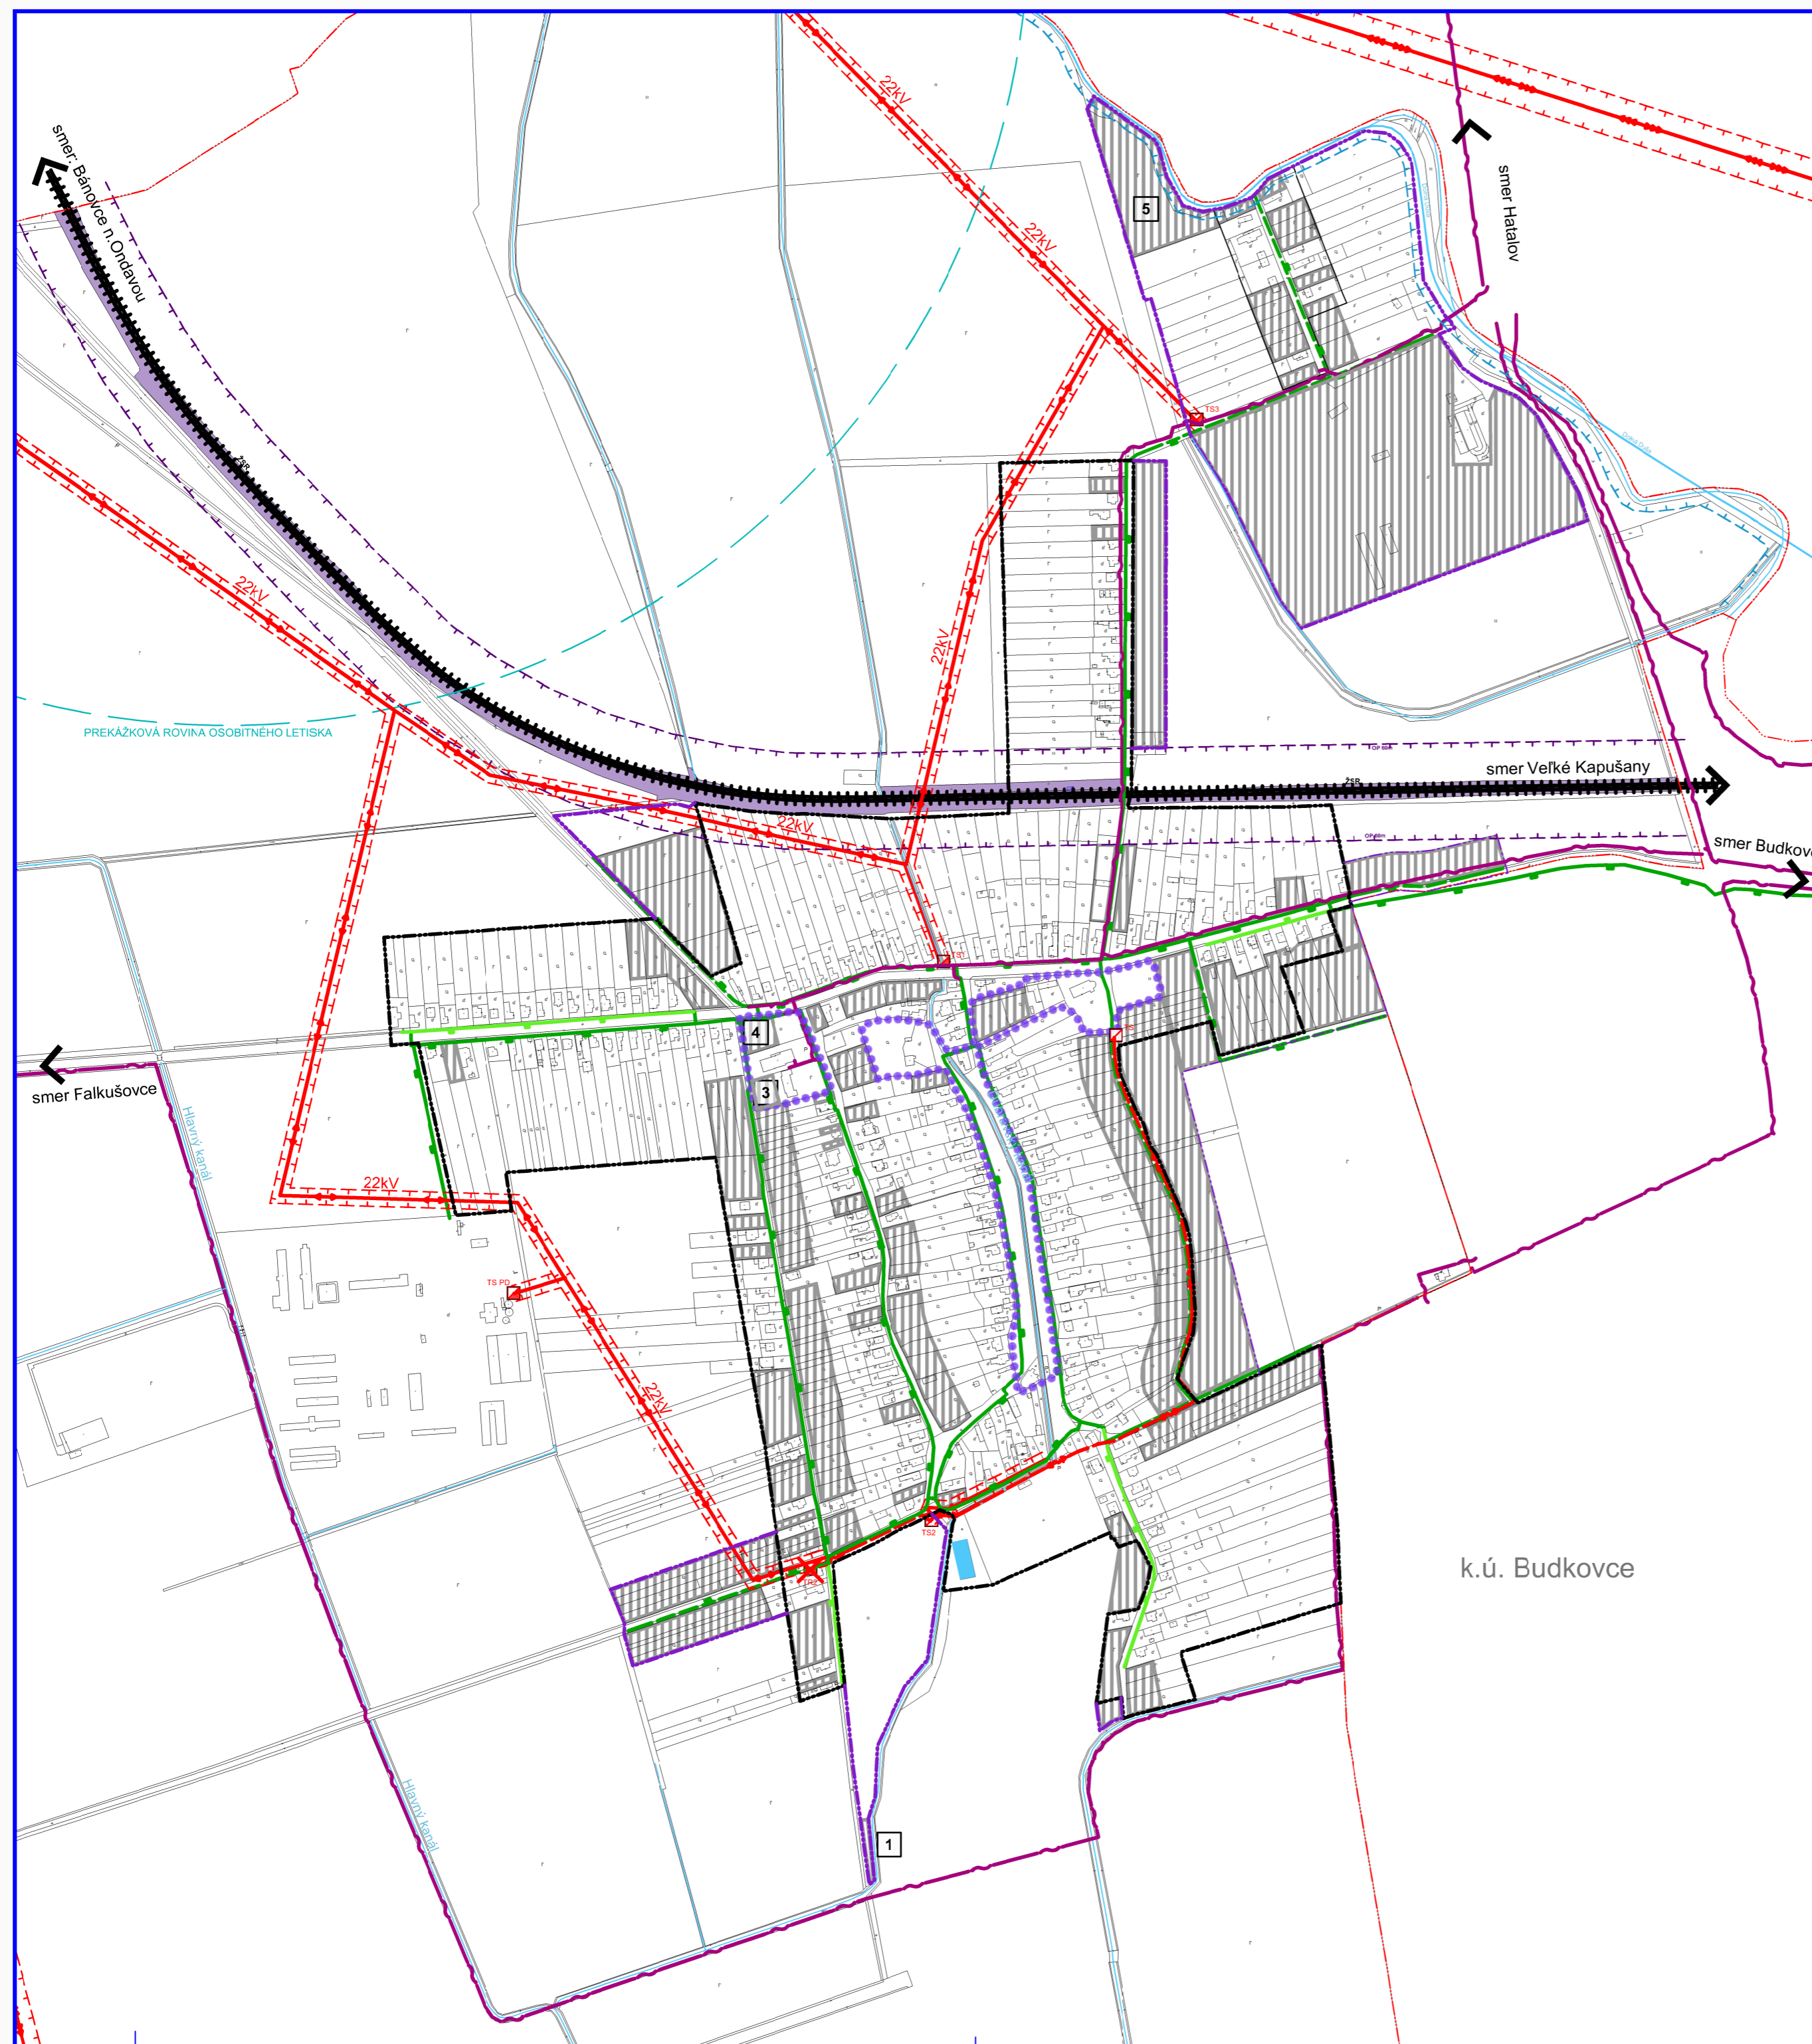

LEGENDA

STAV	NÁVRH	
		Katastrálna hranica obce
		Hranica zastavaného územia k 1.1.1990
		Návrh rozšírenia hranice zastavaného územia
		Centrálna zóna obce
		Ochranné pásmo železnice
		OP vedenia elektrickej energie
		Navrhované funkčné plochy
		Vodné toky a plochy
		Železničná trať

STAV	NÁVRH	TECHNICKÁ INFRAŠTRUKTÚRA
		Vzdušné vedenie el. energie VVN 110kV
		Vzdušné vedenie el. energie VN 22kV
		Káblové vedenie 22kV
		Transformačná stanica
		STL plynovod
		NTL plynovod
		Miestny telekomunikačný kábel
		Optický telekomunikačný kábel

FUNKCIA NAVRHOVANÝCH OBJEKTOV

- 1 KOMPOSTOVISKO
- 2 VEREJNÁ ZELEŇ
- 3 HASIČSKÁ ZBROJNICA
- 4 AMFITEÁTER
- 5 OBORA
- 6 AGROTURISTIKA

k.ú. Budkovce

ÚZEMNÝ PLÁN OBCE DÚBRAVKA

Obstarávateľ:	Obec Dúbravka	BOSKOV s.r.o. Mýtno 15, 066 01 Humenné www.boskov.sk
Odborne spôsobilá osoba pre obstarávanie ÚPP:	Ing. Iveta ŠABAKOVÁ	
Architekt ÚPP:	Ing. arch. Marianna BOŠKOVÁ	
Čoť:	NÁVRH	Zak. číslo: 202111_71
Názov výkresu:	VEREJNÉ TECHNICKÉ VYBAVENIE ENERGETIKA, SPOJE	Dátum: 10.2024
		Mierka: 1:5000
		Čís. výkresu: 5

