


# ÚZEMNÝ PLÁN OBCE DÚBRAVKA

VEREJNÉ TECHNICKÉ VYBAVENIE:  
VODNÉ HOSPODÁRSTVO

NÁVRH  
M 1:5000

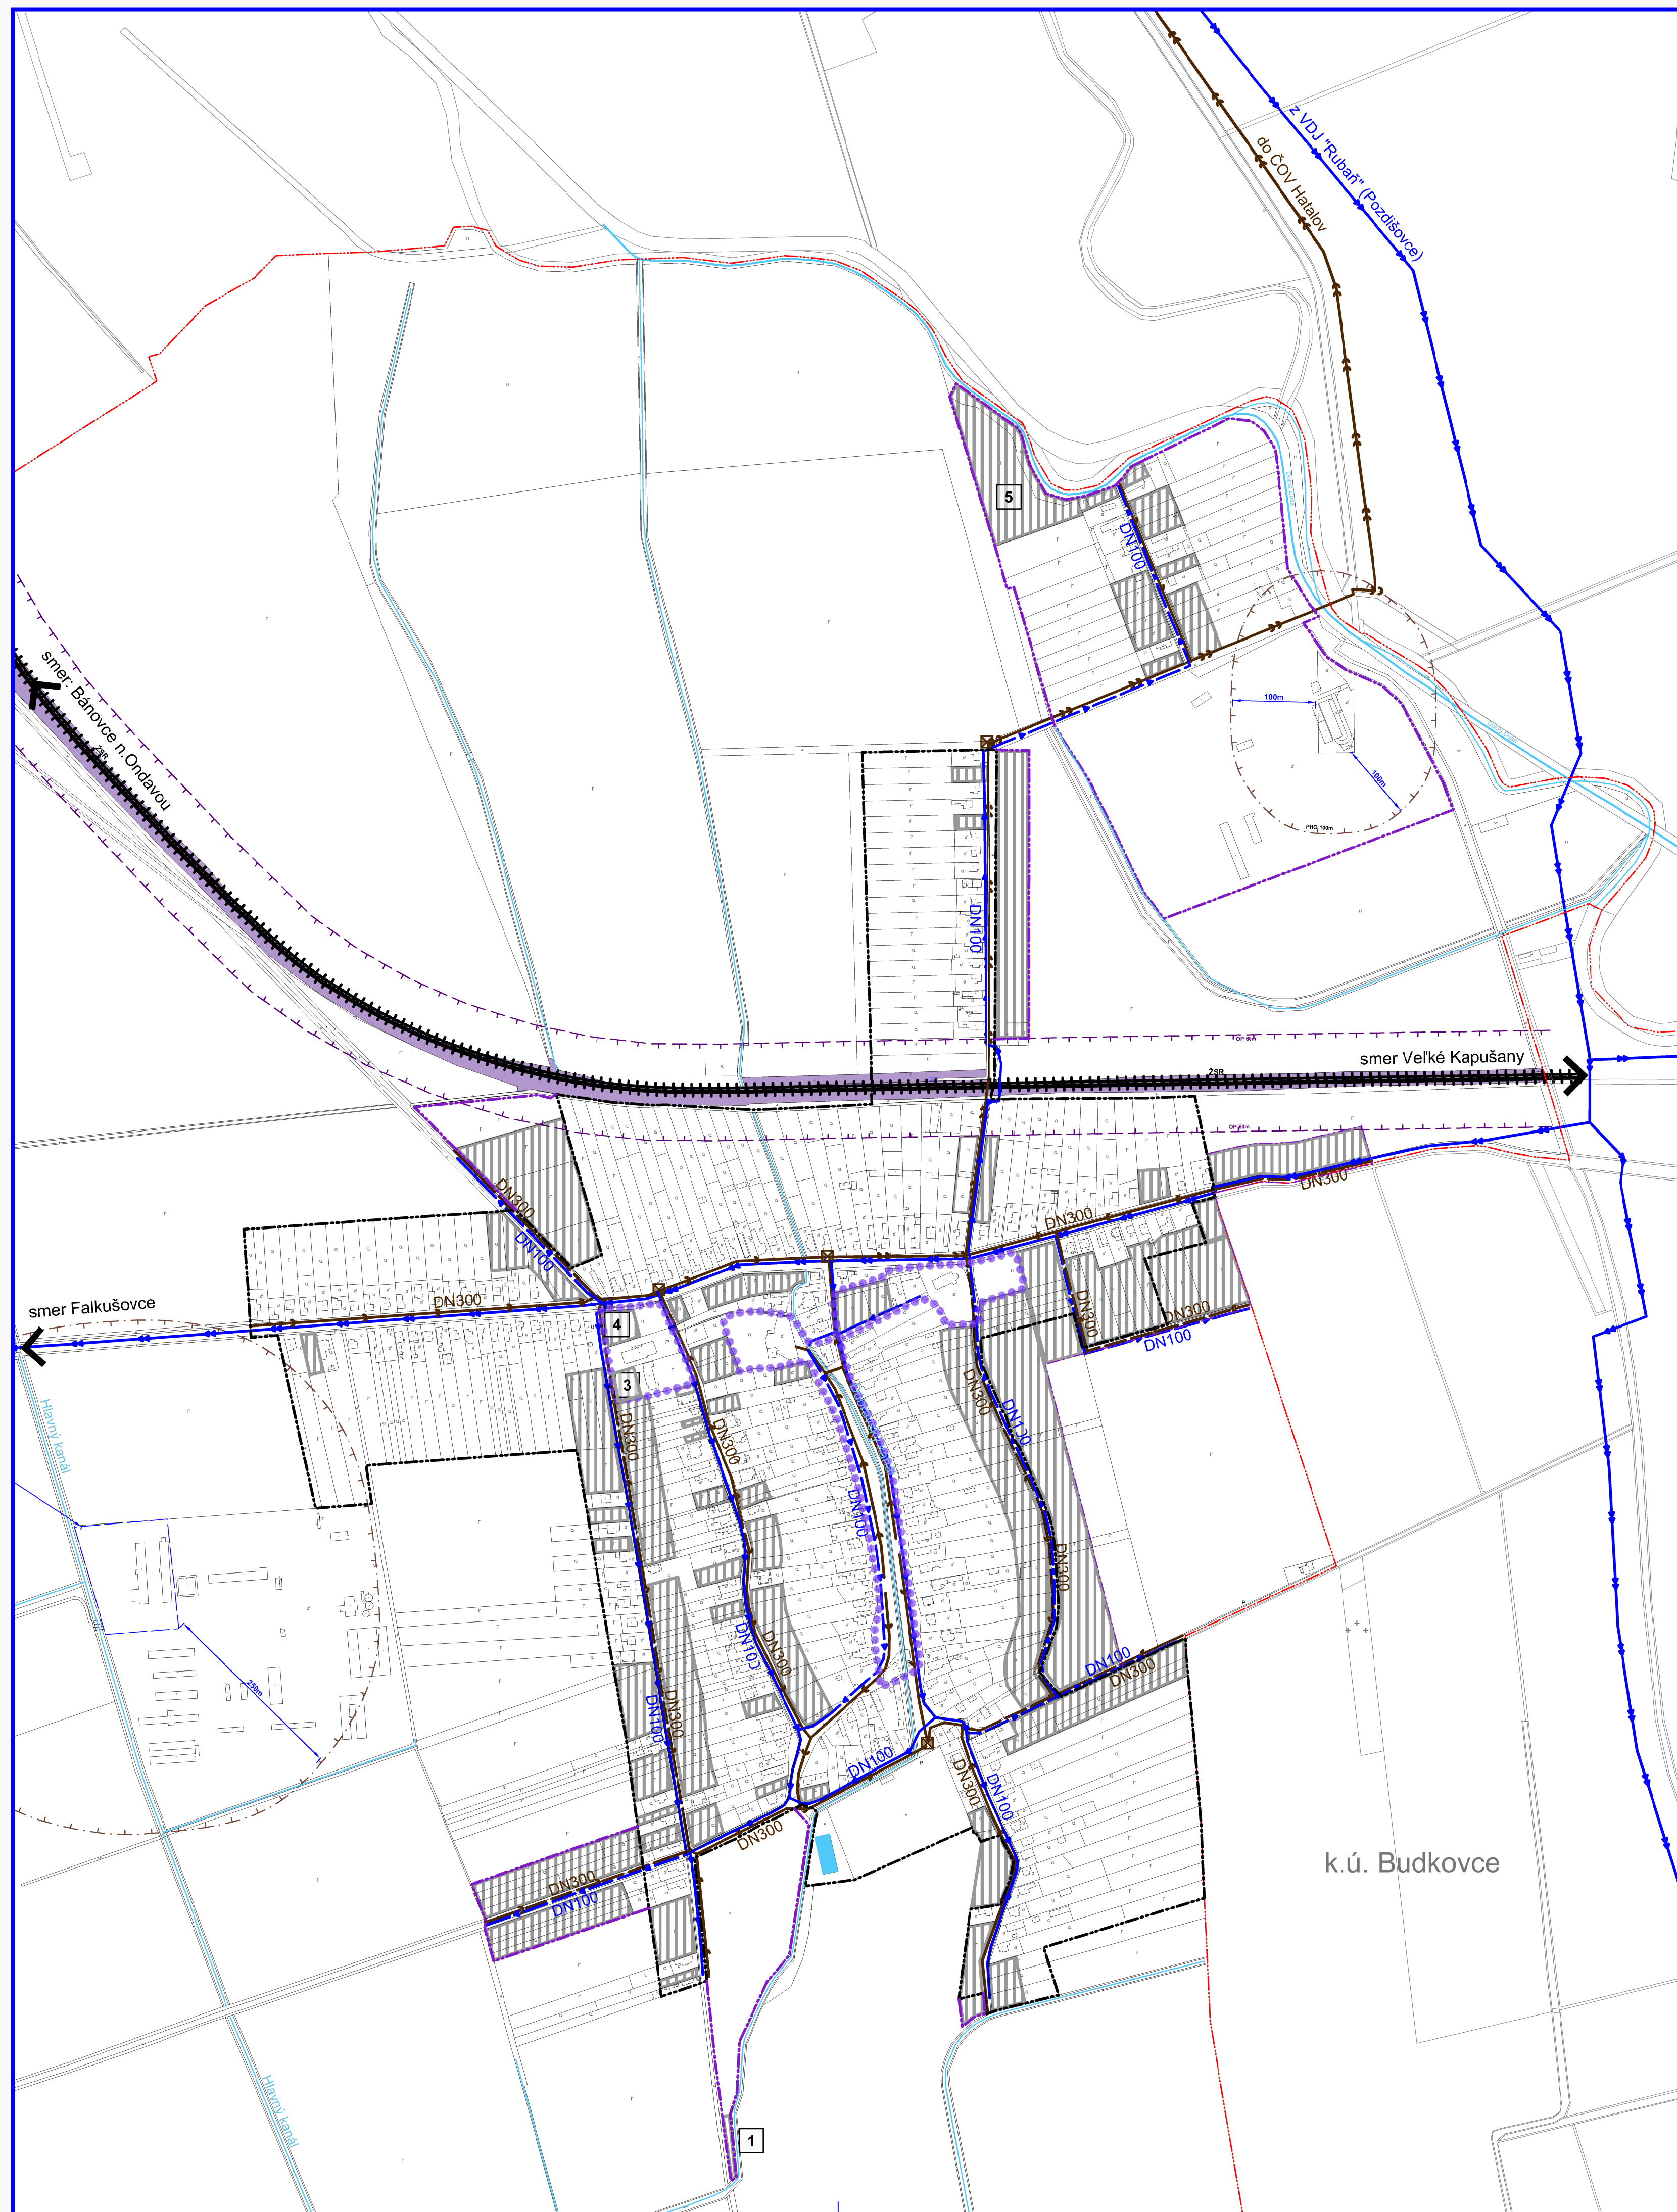

## LEGENDA

STAV	NÁVRH	
		Katastrálna hranica obce
		Hranica zastavaného územia k 1.1.1990
		Návrh rozšírenia hranice zastavaného územia
		Ochranné pásmo železnice
STAV	NÁVRH	
		Centrálna zóna obce
		Navrhované funkčné plochy
		Vodné toky a plochy
		Železničná trať
STAV	NÁVRH	TECHNICKÁ INFRAŠTRUKTÚRA
		Prívodné vodovodné potrubie
		Rozvodné vodovodné potrubie
		Kanalizačný zberač
		Kanalizačné potrubie splaškové
		ČS kanalizácie

## FUNKCIA NAVRHOVANÝCH OBJEKTŮV

- 1 KOMPOSTOVISKO
- 2 VEREJNÁ ZELEŇ
- 3 HASIČSKÁ ZBROJNICA
- 4 AMFITEÁTER
- 5 OBORA
- 6 AGROTURISTIKA

k.ú. Budkovce

## ÚZEMNÝ PLÁN OBCE DÚBRAVKA

Dietar/ovšet:	Obec Dúbravka	BOSKOV s.r.o.
Doborné spoločné územie pre športovú zónu, OFP:	Ing. Iveta ŠABÁKOVÁ	Mýtno 15, 068 01 Humenné www.boskov.sk
Architekt OFP:	Ing. arch. Marianna BOSKOVÁ	

Číslo:	NÁVRH	Zák. číslo:	2021/11_71
Názov výkresu:	VEREJNÉ TECHNICKÉ VYBAVENIE: VODNÉ HOSPODÁRSTVO	Dátum:	10.2024
		Mierka:	1:5000
		Čís. výkresu:	4

