


ÚZEMNÝ PLÁN OBCE DÚBRAVKA

KOMPLEXNÝ VÝKRES FUNKČNÉHO VYUŽITIA
KATASTRÁLNEHO ÚZEMIA OBCE

NÁVRH
M 1:10000

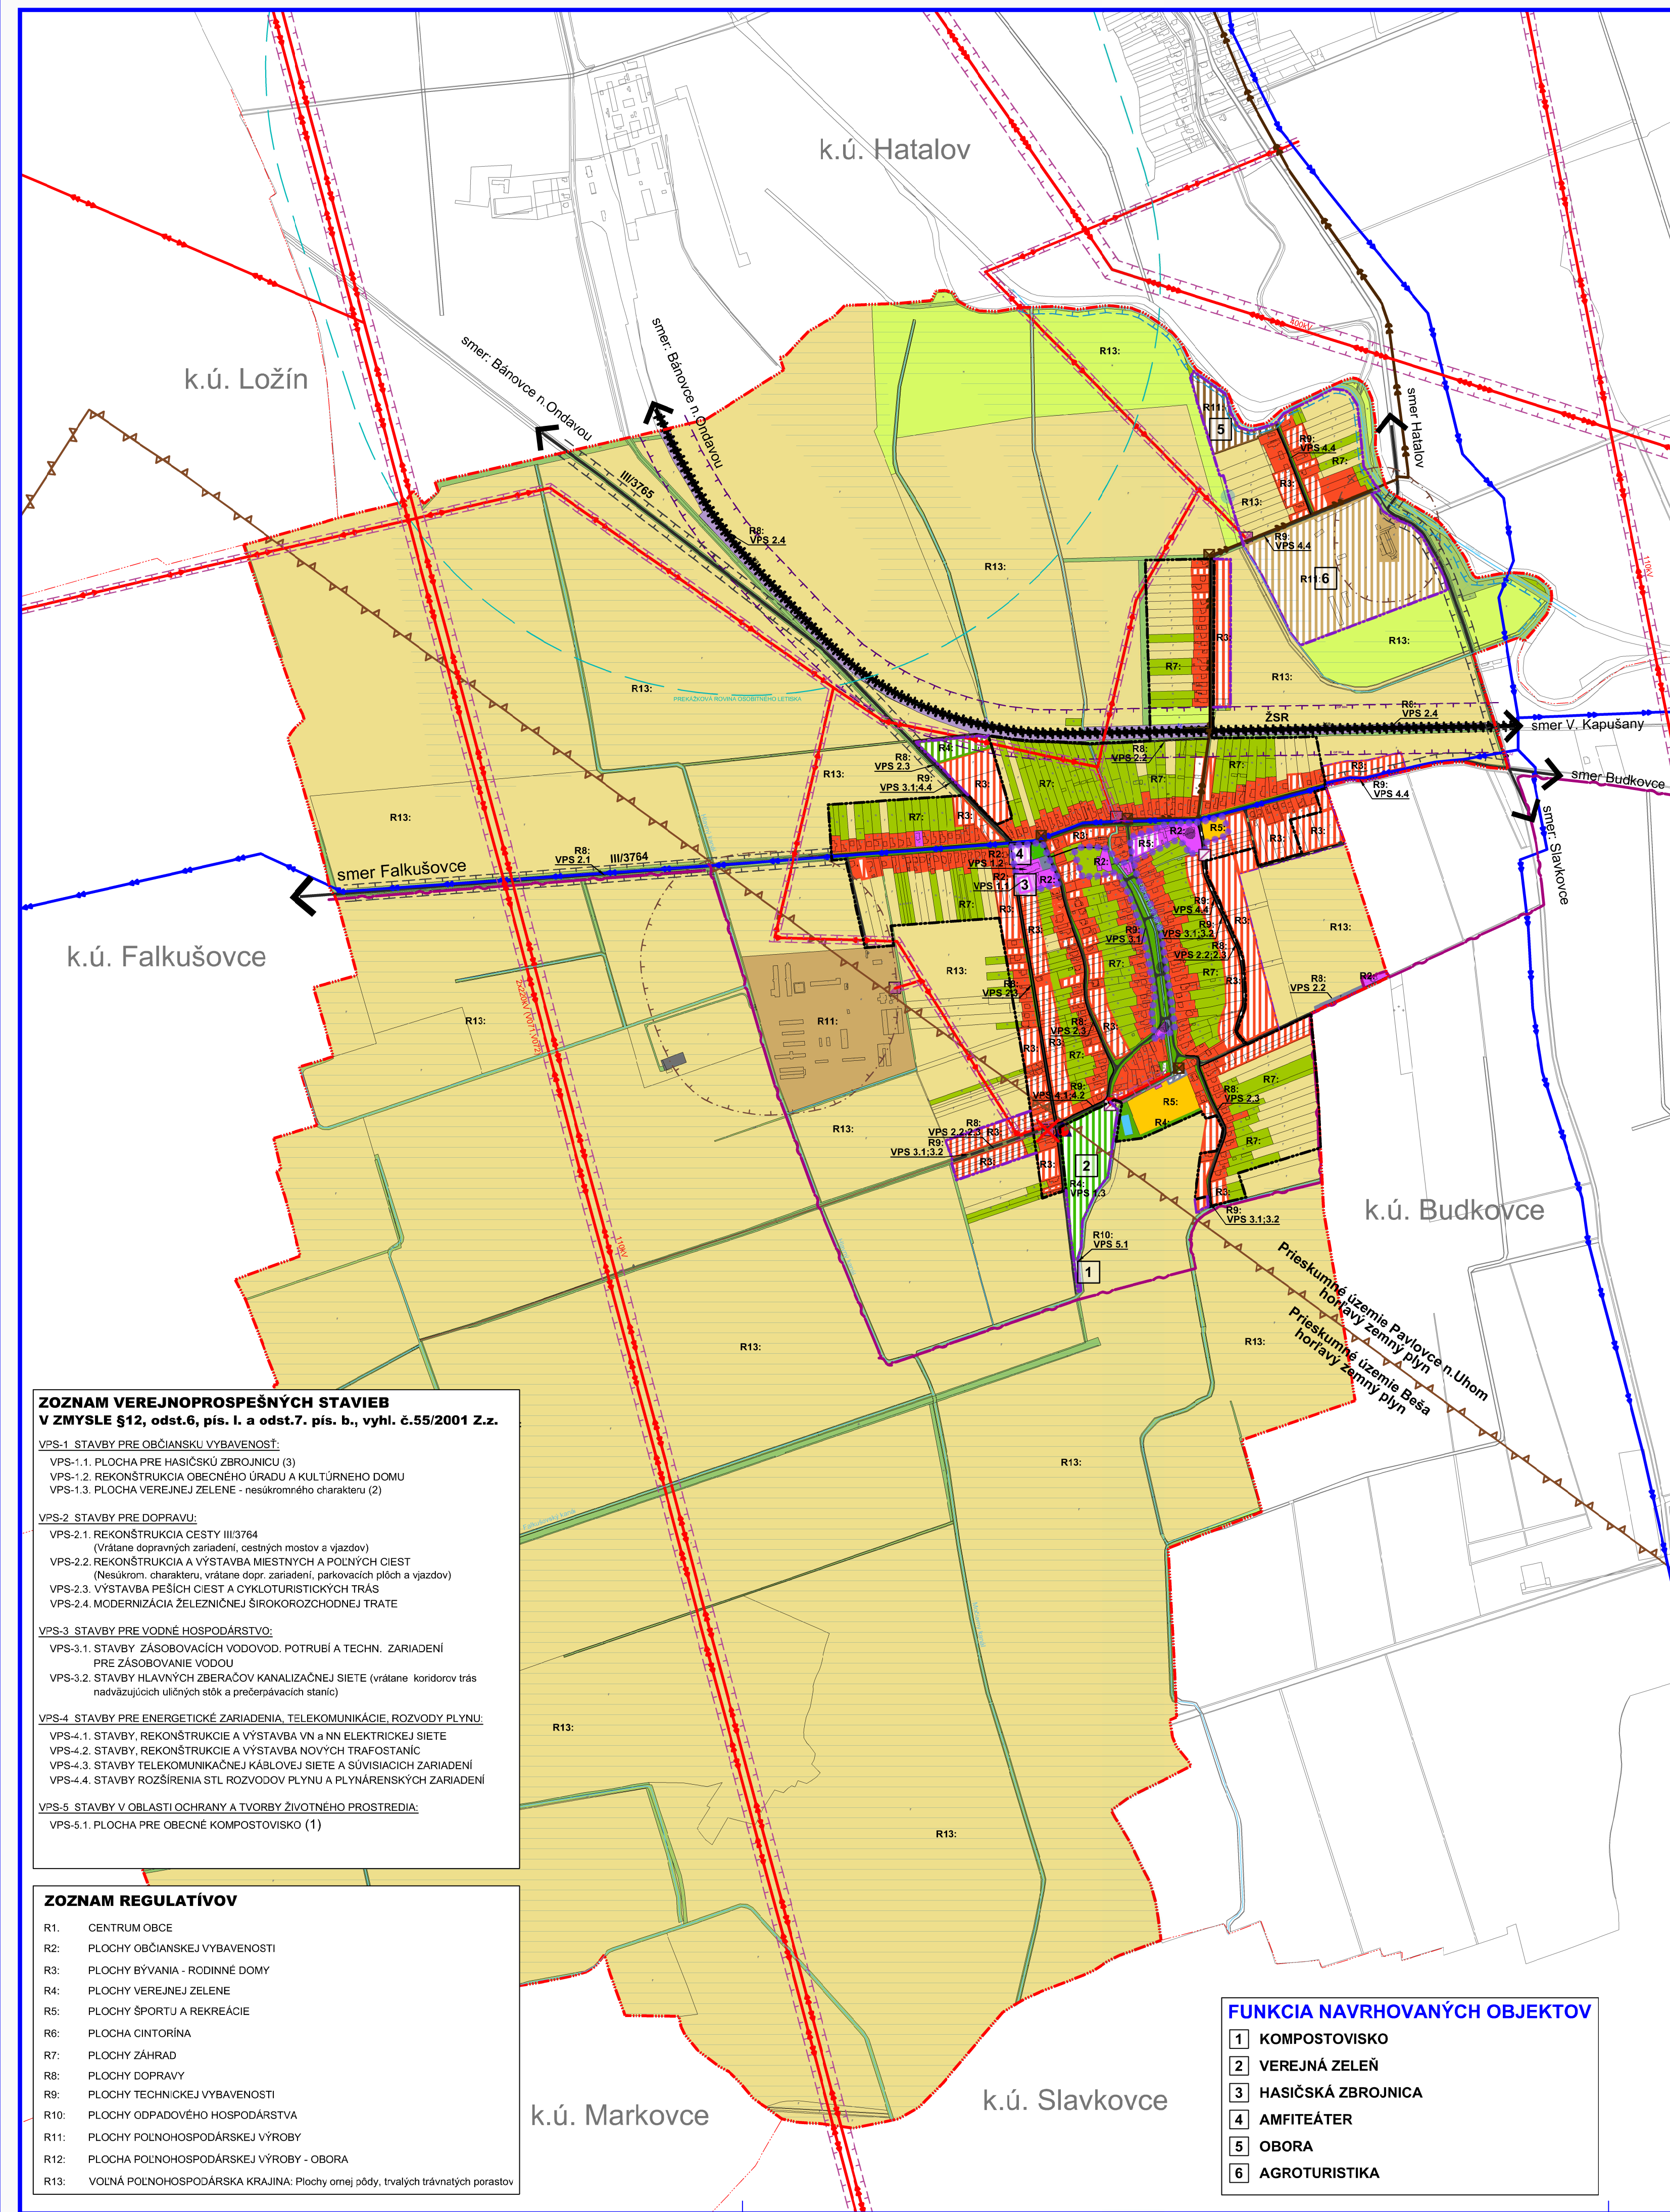

LEGENDA

STAV	NÁVRH	
		Katastrálna hranica obce
		Hranica zastavaného územia k 1.1.1990
		Hranica zastavaného územia
		Centrálna zóna obce
		Ochranné pásmo cesty
		Ochranné pásmo železnice
		OP vedenia elektrickej energie
		OP vodného toku
		OP poľnohospodárskej výroby
		Prieskumné územie dobývacieho priestoru
STAV	NÁVRH	FUNKČNÉ PLOCHY
		Plochy rodinných domov
		Plochy občianskej vybavenosti
		Plochy poľnohospodárskej výroby
		Plochy poľnohospodárskej výroby - obora
		Plochy odpadového hospodárstva
		Plochy športu a rekreácie
		Plochy verejnej zelene
		Plochy cintorína
		Spevnené plochy a parkoviská
		Plocha železnice
		Orná pôda
		Lúky a pasienky
		Záhrady
		Spríevodná zeleň vodného toku
		Hydromeliórácie odvodnenie
		Vodné toky a píchy
		Nelesná stromová a krovinná vegetácia
		Nízka úroveň radónového rizika
		Nelegálna skládka odpadu
STAV	NÁVRH	DOPRAVA
		Cesty III. triedy
		Miestne cesty
		Poľné a lesné cesty
		Železničná trať
		Autobusová zastávka
		Železničná zastávka
		Osobitné letisko
		Hranica prekážkovej roviny osobitného letiska
STAV	NÁVRH	TECHNICKÁ INFRAŠTRUKTÚRA
		Prívodné vodovodné potrubie
		Rozvodné vodovodné potrubie
		Kanalizačný zberač
		Kanalizačné potrubie splaškové
		Čistiareň odpadových vôd (ČOV)
		Čerpacia stanica kanalizácie
		Vzdušné vedenie el. energie ZVN (400kV)
		Vzdušné vedenie el. energie VVN (220kV; 110kV)
		Vzdušné vedenie el. energie VN (22kV)
		Transformačná stanica
		Optický telekomunikačný kábel

ZOZNAM VEREJNOSPESNÝCH STAVIEB V ZMYSLE §12, odst.6, pís. l. a odst.7. pís. b., vyhl. č.55/2001 Z.z.

- VPS-1 STAVBY PRE OBČIANSKÚ VYBAVENOSŤ:**
 VPS-1.1. PLOCHA PRE HASIČSKÚ ZBRONJNICU (3)
 VPS-1.2. REKONŠTRUKCIA OBECNEHO ÚRADU A KULTÚRNEHO DOMU
 (Nesúkrom: charakteru, vrátane dopr. zariadení, parkovacích plôch a vjazdov)
 VPS-1.3. PLOCHA VEREJNEJ ZELENE - nesúkromného charakteru (2)
- VPS-2 STAVBY PRE DOPRAVU:**
 VPS-2.1. REKONŠTRUKCIA CESTY III/3764
 (Vrátane dopravných zariadení, cestných mostov a vjazdov)
 VPS-2.2. REKONŠTRUKCIA A VÝSTAVBA MIESTNYCH A POĽNÝCH CIEST
 (Nesúkrom: charakteru, vrátane dopr. zariadení, parkovacích plôch a vjazdov)
 VPS-2.3. VÝSTAVBA PEŠÍCH CIEST A CYKLOTURISTICKÝCH TRÁS
 VPS-2.4. MODERNIZÁCIA ŽELEZNIČNEJ ŠIROKOROZCHODNEJ TRATE
- VPS-3 STAVBY PRE VODNÉ HOSPODÁRSTVO:**
 VPS-3.1. STAVBY ZÁSOBOVACÍCH VODOVOD. POTRUBÍ A TECHN. ZARIADENÍ
 PRE ZÁSOBOVANIE VODOU
 VPS-3.2. STAVBY HLAVNÝCH ZBERAČOV KANALIZAČNEJ SIETE (vrátane koridorov trás
 nadväzujúcich uličných stôk a prečerpávacích staníc)
- VPS-4 STAVBY PRE ENERGETICKÉ ZARIADENIA, TELEKOMUNIKÁCIE, ROZVODY PLYNU:**
 VPS-4.1. STAVBY, REKONŠTRUKCIE A VÝSTAVBA VN a NN ELEKTRICKEJ SIETE
 VPS-4.2. STAVBY, REKONŠTRUKCIE A VÝSTAVBA NOVÝCH TRAFOSTANÍC
 VPS-4.3. STAVBY TELEKOMUNIKAČNEJ KÁBLOVEJ SIETE A SÍŤOVÝCH ZARIADENÍ
 VPS-4.4. STAVBY ROZŠIŘENIA STL ROZVODOV PLYNU A PLYNÁRENSKÝCH ZARIADENÍ
- VPS-5 STAVBY V OBLASTI OCHRANY A TVORBY ŽIVOTNEHO PROSTREDIA:**
 VPS-5.1. PLOCHA PRE OBECNÉ KOMPOSTOVIŠKO (1)

ZOZNAM REGULATÍVOV

- R1: CENTRUM OBCE
 R2: PLOCHY OBČIANSKEJ VYBAVENOSTI
 R3: PLOCHY BÝVANIA - RODINNÉ DOMY
 R4: PLOCHY VEREJNEJ ZELENE
 R5: PLOCHY ŠPORTU A REKREÁCIE
 R6: PLOCHA CINTORÍNA
 R7: PLOCHY ZÁHRAD
 R8: PLOCHY DOPRAVY
 R9: PLOCHY TECHNICKEJ VYBAVENOSTI
 R10: PLOCHY ODPAĐOVÉHO HOSPODÁRSTVA
 R11: PLOCHY POĽNOHOSPODÁRSKEJ VÝROBY
 R12: PLOCHA POĽNOHOSPODÁRSKEJ VÝROBY - OBORA
 R13: VOLNÁ POĽNOHOSPODÁRSKA KRAJINA: Plochy omej pôdy, trvalých trávnych porastov

FUNKCIA NAVRHOVANÝCH OBJEKTOV

- KOMPOSTOVIŠKO
- VEREJNÁ ZELEN
- HASIČSKÁ ZBRONJNICA
- AMFITEÁTER
- OBORA
- AGROTURISTIKA

ÚZEMNÝ PLÁN OBCE DÚBRAVKA

Obec/Dúbravka	Ing. Iveta SABAKOVÁ	BOSKOV s.r.o.
Odborné spracovanie osobne/obdobie: 10.2023	Architekt: GPB: Ing. arch. Marianna BOŠKOVÁ	Mýtna 15, 860 01 Humenné www.boskov.sk
Číslo: NÁVRH	Zob. číslo: 202111_71	Dátum: 10.2023
Názov výkresu: KOMPLEXNÝ VÝKRES FUNKČNÉHO VYUŽITIA KATASTRÁLNEHO ÚZEMIA OBCE	Mierka: 1:10000	Čís. výkresu: 02

